

图值作成例①

【公共用充電】

※急速充電設備を導入する場合

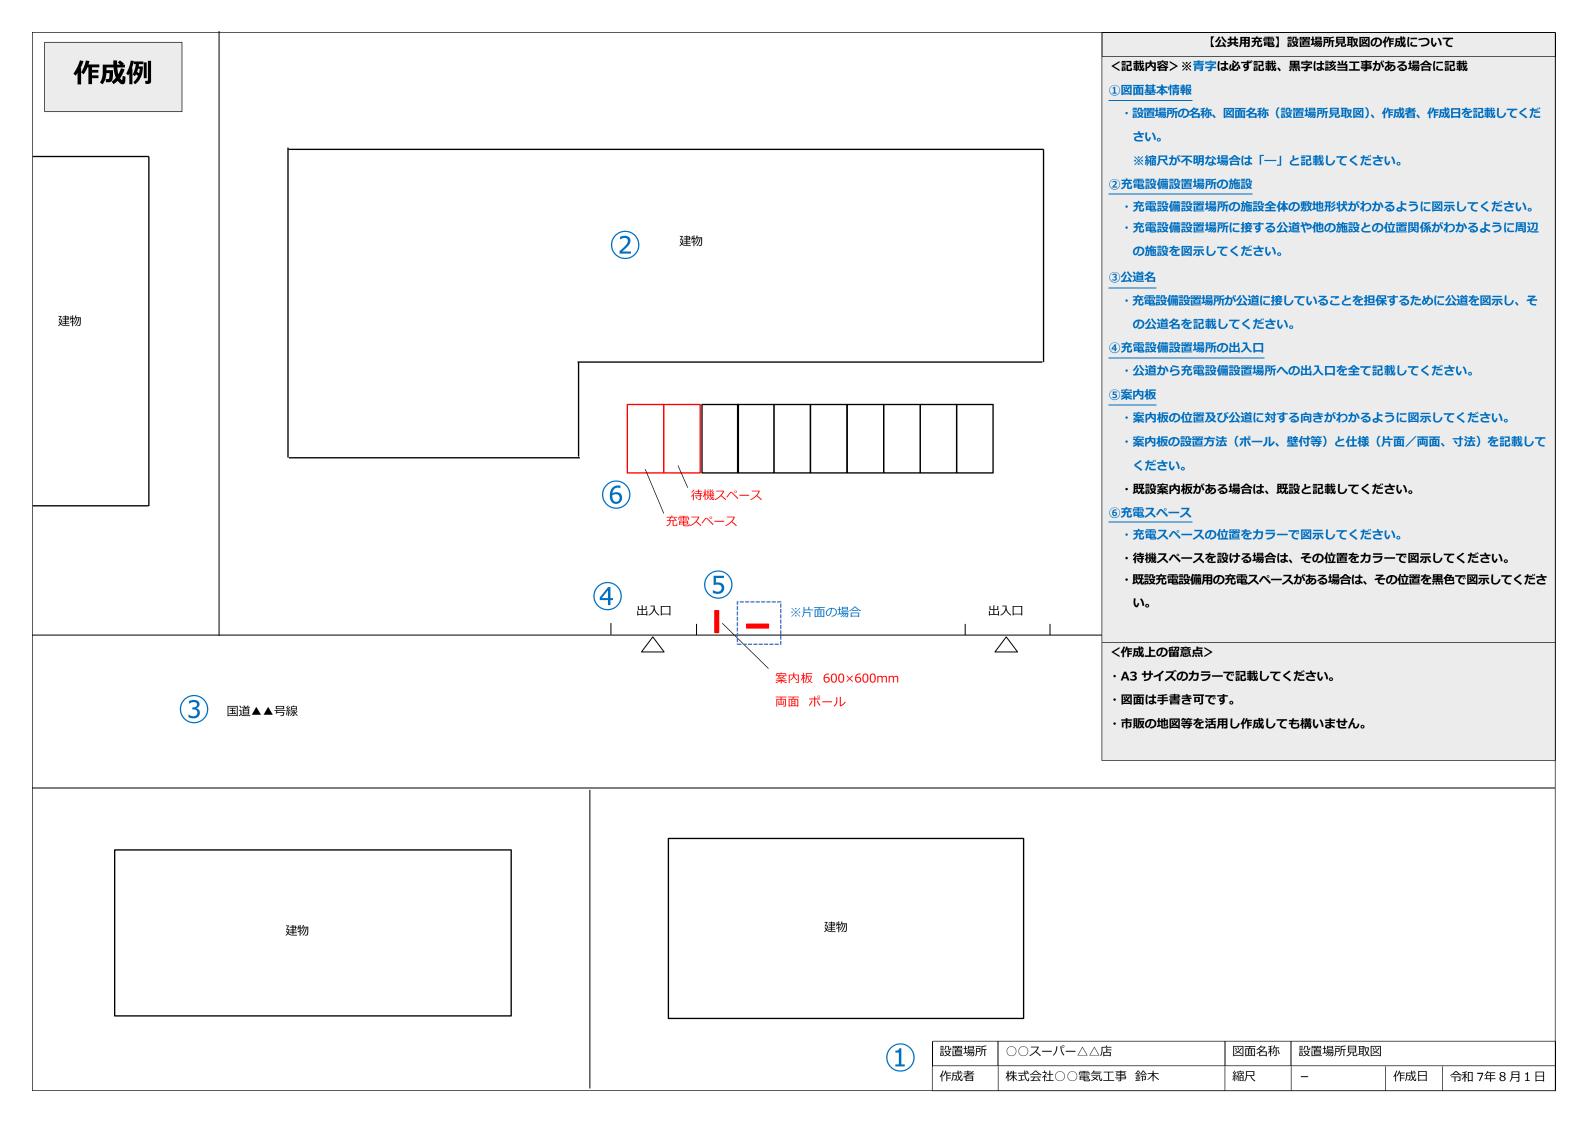

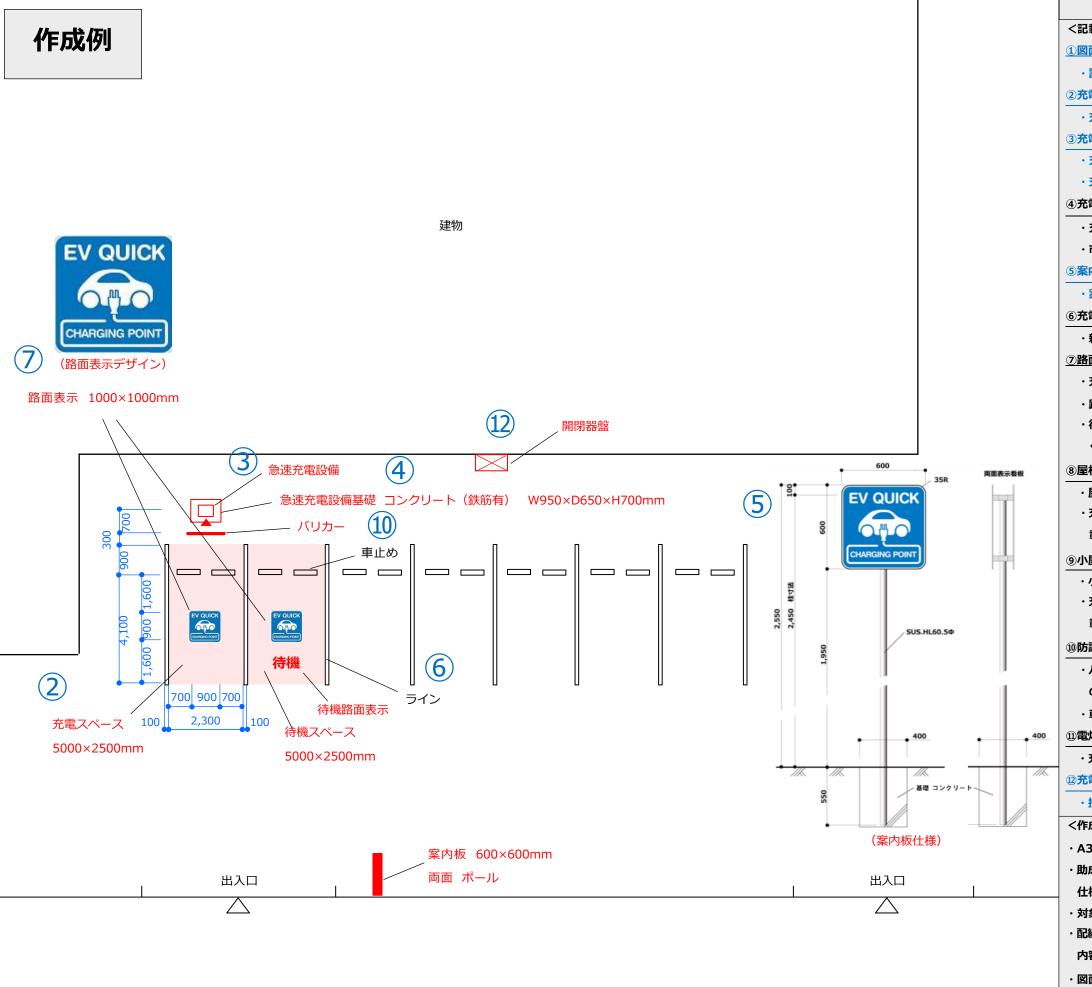

【公共用充電】平面図の作成について

<記載内容>※青字は必ず記載、黒字は該当工事がある場合に記載

①図面基本情報

・設置場所の名称、図面名称(平面図)、作成者、縮尺、作成日を記載してください。

②充電スペース

・充電スペースの幅、奥行きの寸法を記載してください。

③充電設備設置位置

- ・充電設備の正面を示してください。
- ・充電スペースと充電設備の位置関係がわかる寸法を記載してください。

4 充電設備の基礎

- ・充電設備を設置する基礎の材質、寸法(縦、横、高さ)を記載してください。
- ・市販の基礎の場合は、メーカー名と型式も記載してください。

5案内板

・案内板のデザイン及び設置仕様がわかるように図示してください。

⑥充電スペースのライン引き

・新規で引くラインの位置をカラーで図示し、その全長を記載してください。

⑦路面表示

- ・充電スペース内での位置関係がわかる寸法を記載してください。
- ・路面表示のデザインがわかるように図示してください。
- ・待機スペースを設ける場合は、待機スペースであることが確認できる表示を図示して ください。

8屋根設置

- ・屋根本体の構造図及び基礎の材質、寸法(縦、横、高さ)を記載してください。
- ・充電設備との位置関係がわかる寸法及び充電設備のメンテナンススペースの寸法を記 載してください。

9小屋設置

- ・小屋本体の構造図及び基礎の材質、寸法(縦、横、高さ)を記載してください。
- ・充電設備との位置関係がわかる寸法及び充電設備のメンテナンススペースの寸法を記 載してください。

⑩防護用部材設置位置

- ・バリカーを設置する場合、バリカーと充電設備の距離及び充電スペースとバリカー の距離を記載してください。
- ・車止めがある場合、充電スペースと車止めの距離を記載してください。

⑪電灯

・充電設備及び充電スペースとの位置関係がわかる寸法を記載してください。


②充電設備配線の接続先

・接続先の盤、キュービクル又は引込線取付点を記載してください。

く作成上の留意点>

- ·A3 サイズのカラーで記載してください。
- ・助成対象設備の機器(付帯設備も含む)をカラーで図示し、その名称(型式)、寸法、 仕様を記載してください。
- ・対象外(既設を含む)は、黒色で記載してください。
- ・配線ルート図と兼用する場合は、配線ルート図に記載が必要な内容を確認し、該当する 内容を全て記載してください。
- ・図面は手書き可です。

設置場所	○○スーパー△△店	図面名称	平面図		
作成者	株式会社〇〇電気工事 鈴木	縮尺	1/150 (A3)	作成日	令和7年8月1日

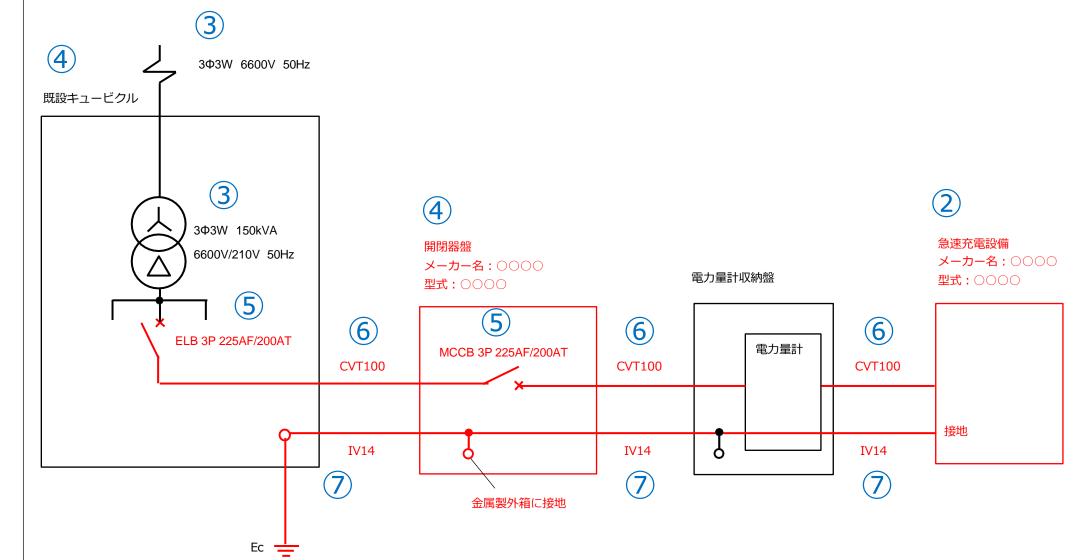

【公共用充電】電気系統図の作成について

<記載内容>※青字は必ず記載、黒字は該当工事がある場合に記載

①図面基本情報

・設置場所の名称、図面名称(電気系統図)、作成者、作成日を記載してください。

②助成対象設備

・助成対象設備の種類(普通充電設備、急速充電設備等)、メーカー名、型式を記載してください。

③配電方式

·配電方式(例 1Φ3W 100/200V)を記載してください。

④電源元の仕様

- ・既設のキュービクル、分電盤、手元開閉器に盤名称がある場合は盤名称を記載してください。
- ・特別措置など新規で契約する場合は、新設するキュービクル、分電盤、引込開閉 器等のメーカー名と型式を記載してください。

⑤ブレーカーの仕様

- ・充電設備設置工事に伴う全てのブレーカーについて、仕様(例 ELB 2P2E)、容量(例 30AF/30AT)を記載してください。
- ※交換の場合は、交換前後の仕様、容量を確認できるように記載してください。(例 交換前:ELB 2P2E 30AF/30AT 交換後:ELB 2P2E 50AF/40AT)

⑥電源線(幹線含む)

- ・充電設備設置工事に伴う全ての電源線の仕様を記載してください。
- ※ケーブルの1本をアースに使用する場合はその旨を記載してください。
- ※特別措置による新規引込の場合は、受電点から盤内までの電源線も記載してく ださい。

<u>⑦接地</u>

・充電設備設置工事に伴う全ての接地種別、接地線の仕様を記載してください。

⑧通信線

・課金機等で使用する通信線がある場合に通信線の仕様を記載してください。


9電灯配線

- ・充電設備本体及び充電スペースを照らすための電灯、案内板(自照、外照)等 の電灯における配線がある場合に電線の仕様を記載してください。
- ・電灯配線にタイマースイッチ等を付ける場合にも電線の仕様を記載してください。

- ・A3 サイズのカラーで記載してください。
- ・申請する機器、盤、配線、配管、付帯設備等はカラーで記載してください。
- ・対象外(既設を含む)は、黒色で記載してください。
- ・図面は手書き可です。
- ・先行配管工事に該当する箇所は色を分けて記載してください。



設置場所	○○スーパー△△店	図面名称	電気系統図		
作成者	株式会社〇〇電気工事 鈴木	縮尺	_	作成日	令和7年8月1日

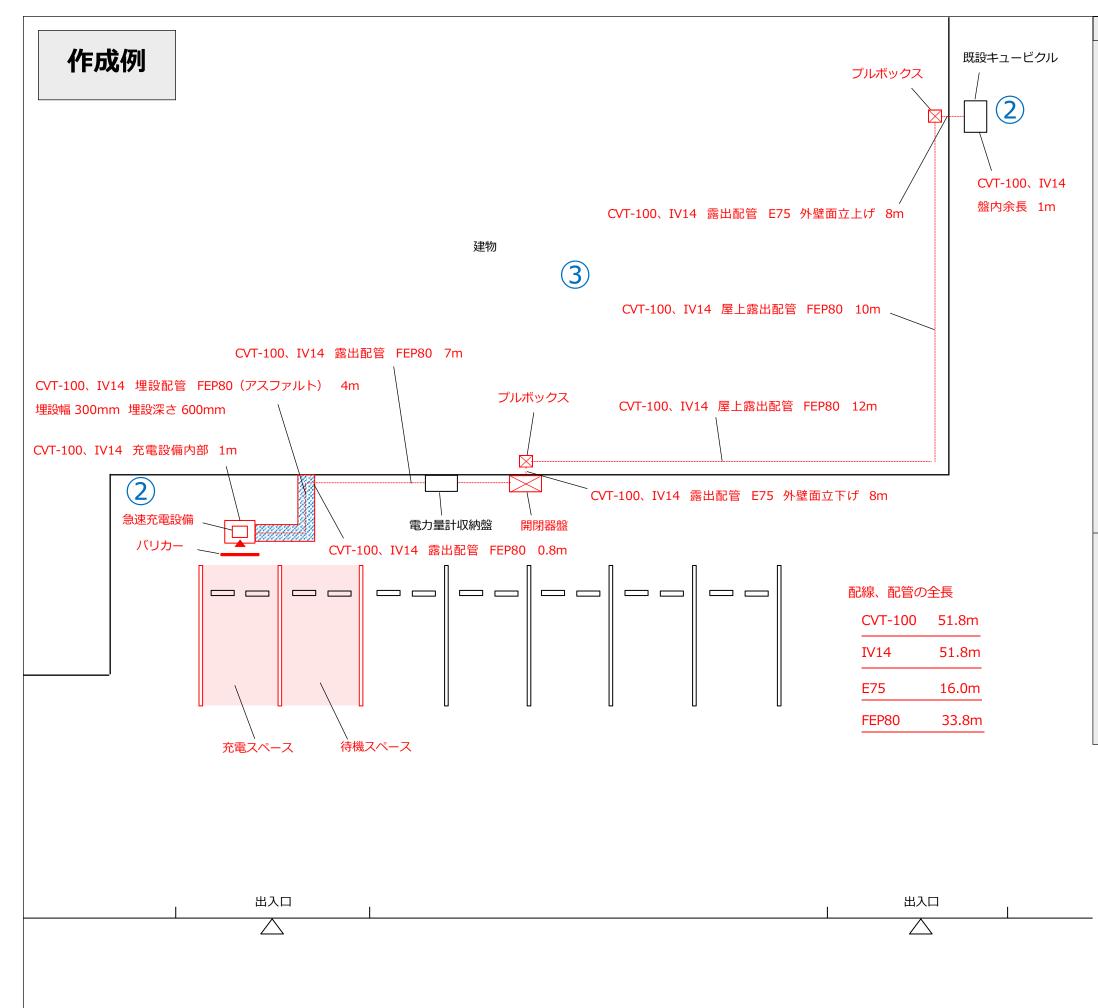

【公共用充電】配線ルート図の作成について

<記載内容>※青字は必ず記載、黒字は該当工事がある場合に記載

1図面基本情報

・設置場所の名称、図面名称(配線ルート図)、作成者、縮尺、作成日を記載してください。

②充電設備、電源元の設置位置

・充電設備及び電源元となるキュービクル、分電盤又は引込線取付点の設置位置 を図示してください。

③配線ルート

- ・電源元から充電設備までの電線、配管の種類と長さ、配線ルート、配線方法を 明確に記載し、その距離を記載してください。
- ※長さは各々の直線ごとに記載してください。
- ※立上げ、立下げがある場合は、その長さも記載してください。
- ※埋設の場合は、掘削内容(掘削幅、深さ、距離)と埋設箇所の路面状況(ア スファルト、土等)も記載してください。

④建柱(引込柱)

- ・建柱(引込柱)と充電設備の位置関係がわかる寸法を記載してください。
- ・建柱(引込柱)の仕様(材質、高さ)を記載してください。
- ・支線を設置する場合は、支線の位置も記載してください。

⑤ハンドホール

・ハンドホールの設置位置、仕様(材質、縦、横、高さ)を記載してください。


- ·A3 サイズのカラーで記載してください。
- ・申請する機器、盤、配線、配管、付帯設備等はカラーで記載してください。
- ・対象外(既設を含む)は、黒色で記載してください。
- ・付帯設備の名称(型式)、寸法、仕様を記載してください。
- ・平面図と兼用する場合は、平面図に記載が必要な内容を確認し、該当する内容 を全て記載してください。
- ・図面は手書き可です。
- ・先行配管工事に該当する箇所は色を分けて記載してください。


設置場所	○○スーパー△△店	図面名称	配線ルート図		
作成者	株式会社〇〇電気工事 鈴木	縮尺	1/150 (A3)	作成日	令和7年8月1日

図面作成例(2)

【公共用充電】

※急速充電設備を導入する場合(受変電あり)

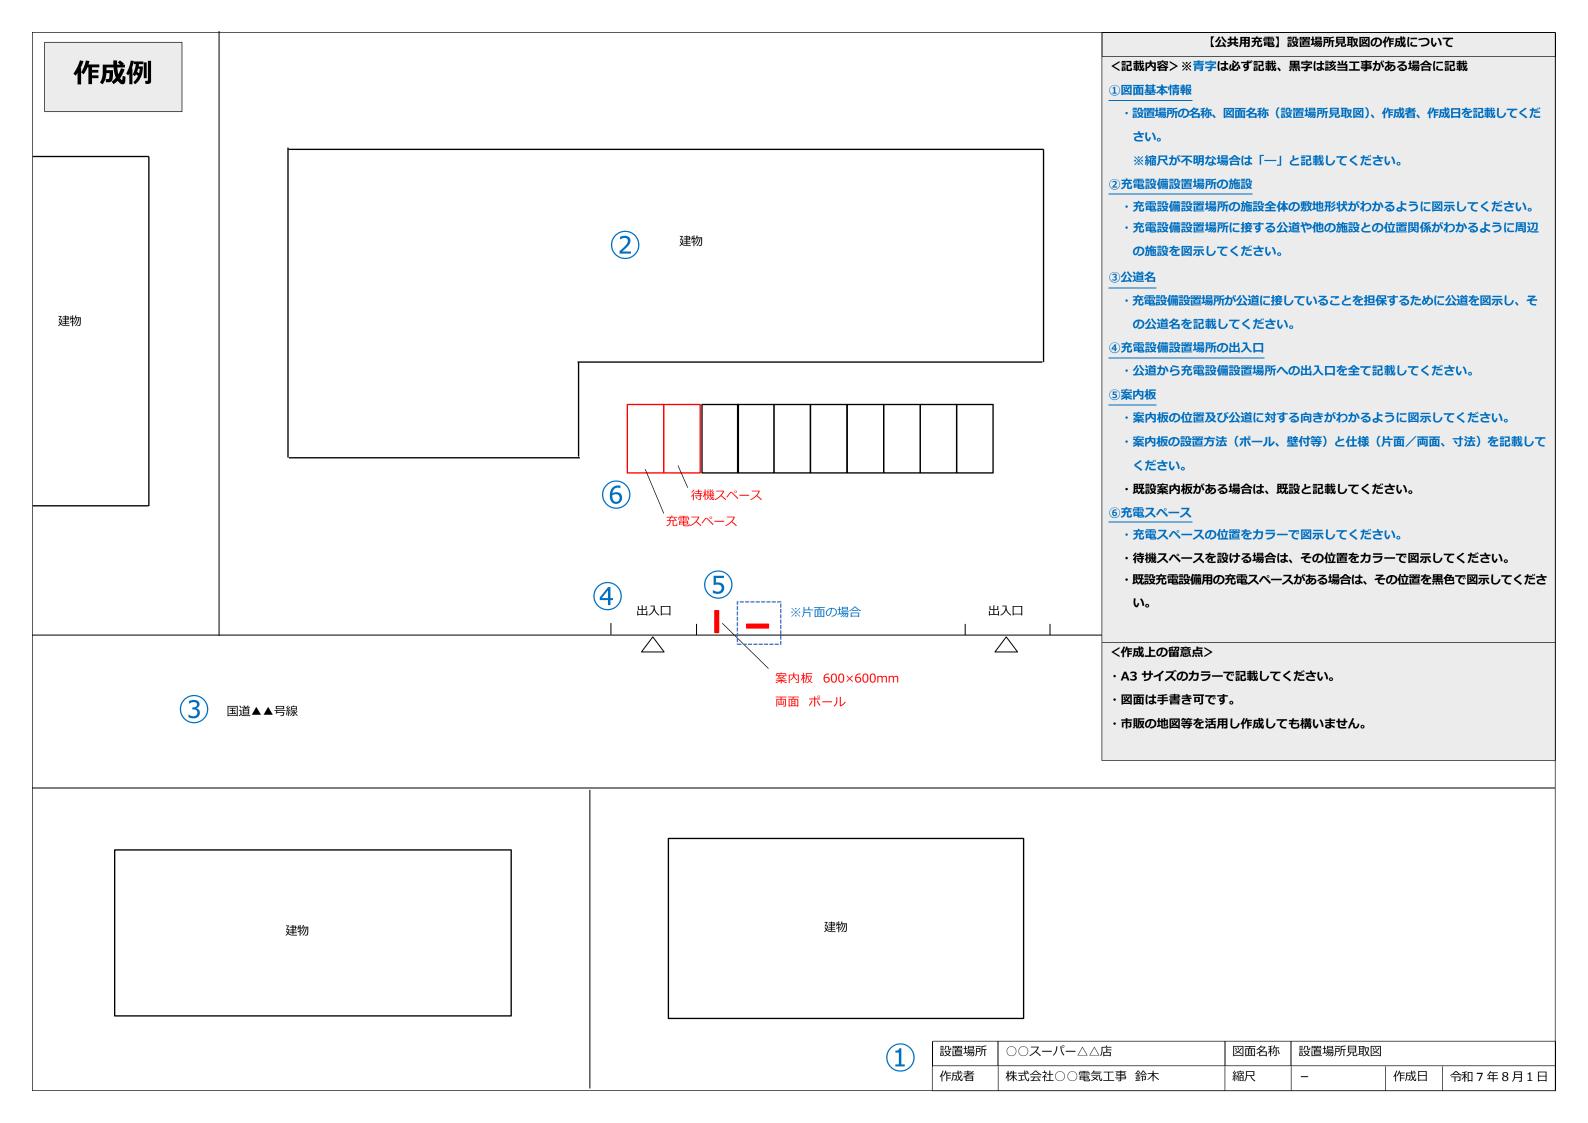

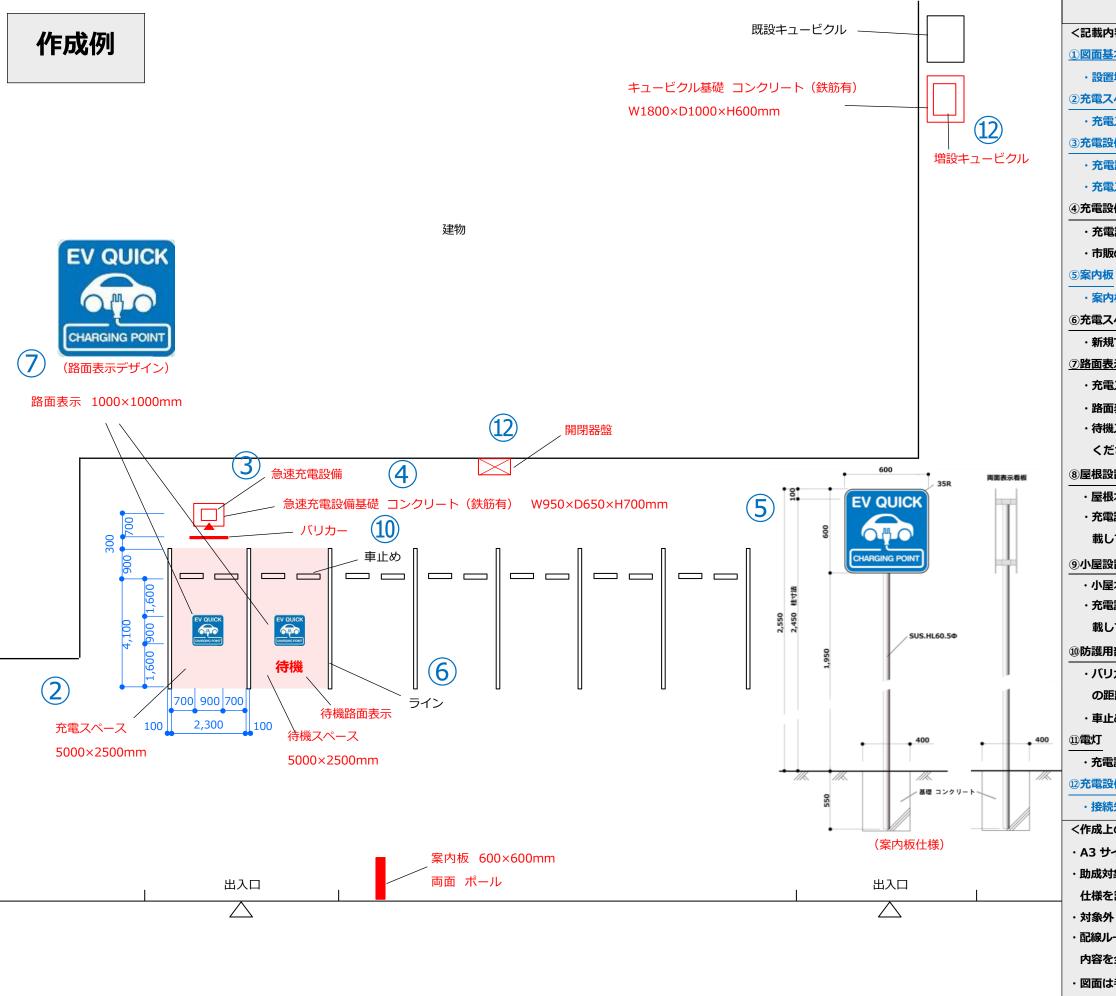

【公共用充電】平面図の作成について

<記載内容>※青字は必ず記載、黒字は該当工事がある場合に記載

1図面基本情報

・設置場所の名称、図面名称(平面図)、作成者、縮尺、作成日を記載してください。

②充電スペース

・充電スペースの幅、奥行きの寸法を記載してください。

③充電設備設置位置

- ・充電設備の正面を示してください。
- ・充電スペースと充電設備の位置関係がわかる寸法を記載してください。

4) 充電設備の基礎

- ・充電設備を設置する基礎の材質、寸法(縦、横、高さ)を記載してください。
- ・市販の基礎の場合は、メーカー名と型式も記載してください。

・案内板のデザイン及び設置仕様がわかるように図示してください。

⑥充電スペースのライン引き

・新規で引くラインの位置をカラーで図示し、その全長を記載してください。

⑦路面表示

- ・充電スペース内での位置関係がわかる寸法を記載してください。
- ・路面表示のデザインがわかるように図示してください。
- ・待機スペースを設ける場合は、待機スペースであることが確認できる表示を図示して ください。

8屋根設置

- ・屋根本体の構造図及び基礎の材質、寸法(縦、横、高さ)を記載してください。
- ・充電設備との位置関係がわかる寸法及び充電設備のメンテナンススペースの寸法を記 載してください。

9小屋設置

- ・小屋本体の構造図及び基礎の材質、寸法(縦、横、高さ)を記載してください。
- ・充電設備との位置関係がわかる寸法及び充電設備のメンテナンススペースの寸法を記 載してください。

⑩防護用部材設置位置

- ・バリカーを設置する場合、バリカーと充電設備の距離及び充電スペースとバリカー の距離を記載してください。
- ・車止めがある場合、充電スペースと車止めの距離を記載してください。

・充電設備及び充電スペースとの位置関係がわかる寸法を記載してください。


②充電設備配線の接続先

・接続先の盤、キュービクル又は引込線取付点を記載してください。

く作成上の留意点>

- ·A3 サイズのカラーで記載してください。
- ・助成対象設備の機器(付帯設備も含む)をカラーで図示し、その名称(型式)、寸法、 仕様を記載してください。
- ・対象外(既設を含む)は、黒色で記載してください。
- ・配線ルート図と兼用する場合は、配線ルート図に記載が必要な内容を確認し、該当する 内容を全て記載してください。
- ・図面は手書き可です。

設置場所	○○スーパー△△店	図面名称	平面図		
作成者	株式会社〇〇電気工事 鈴木	縮尺	1/150 (A3)	作成日	令和7年8月1日

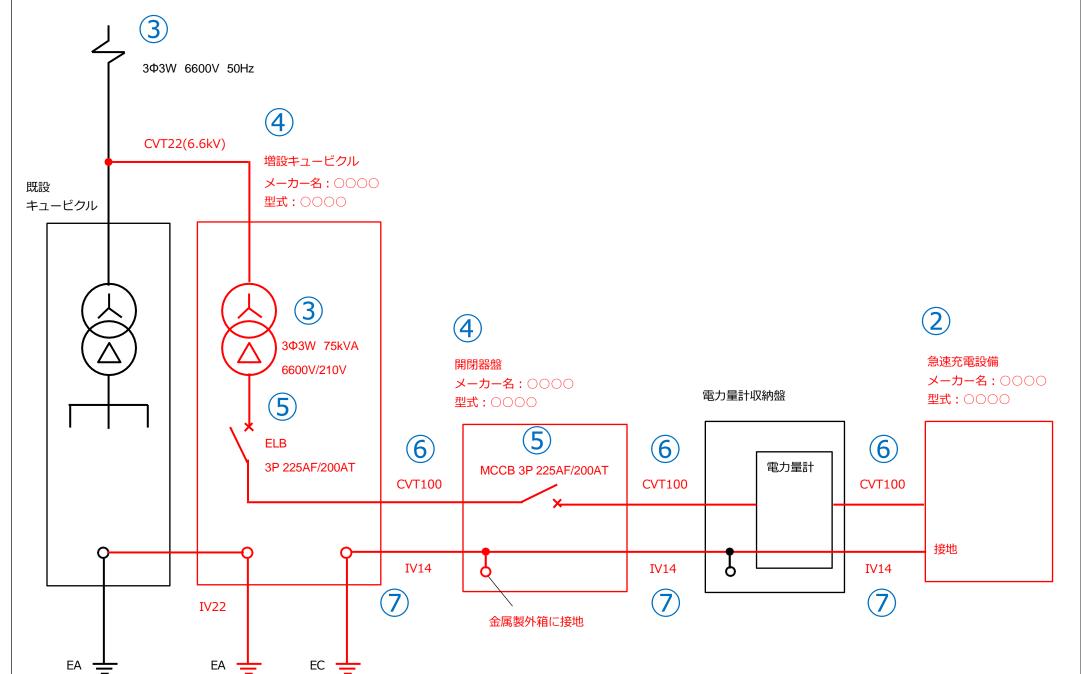

【公共用充電】電気系統図の作成について

<記載内容>※青字は必ず記載、黒字は該当工事がある場合に記載

①図面基本情報

・設置場所の名称、図面名称(電気系統図)、作成者、作成日を記載してください。

②助成対象設備

・助成対象設備の種類(普通充電設備、急速充電設備等)、メーカー名、型式を記載してください。

③配電方式

·配電方式(例 1Φ3W 100/200V)を記載してください。

④電源元の仕様

- ・既設のキュービクル、分電盤、手元開閉器に盤名称がある場合は盤名称を記載してください。
- ・特別措置など新規で契約する場合は、新設するキュービクル、分電盤、引込開閉 器等のメーカー名と型式を記載してください。

⑤ブレーカーの仕様

- ・充電設備設置工事に伴う全てのブレーカーについて、仕様(例 ELB 2P2E)、 容量(例 30AF/30AT)を記載してください。
- ※交換の場合は、交換前後の仕様、容量を確認できるように記載してください。(例 交換前:ELB 2P2E 30AF/30AT 交換後:ELB 2P2E 50AF/40AT)

⑥電源線(幹線含む)

- ・充電設備設置工事に伴う全ての電源線の仕様を記載してください。
- ※ケーブルの1本をアースに使用する場合はその旨を記載してください。
- ※特別措置による新規引込の場合は、受電点から盤内までの電源線も記載してく ださい。

<u>⑦接地</u>

・充電設備設置工事に伴う全ての接地種別、接地線の仕様を記載してください。

8通信線

・課金機等で使用する通信線がある場合に通信線の仕様を記載してください。


9電灯配線

- ・充電設備本体及び充電スペースを照らすための電灯、案内板(自照、外照)等 の電灯における配線がある場合に電線の仕様を記載してください。
- ・電灯配線にタイマースイッチ等を付ける場合にも電線の仕様を記載してくだ さい。

- · A3 サイズのカラーで記載してください。
- ・申請する機器、盤、配線、配管、付帯設備等はカラーで記載してください。
- ・対象外(既設を含む)は、黒色で記載してください。
- ・図面は手書き可です。
- ・先行配管工事に該当する箇所は色を分けて記載してください。




設置場所	○○スーパー△△店	図面名称	電気系統図		
作成者	株式会社〇〇電気工事 鈴木	縮尺	_	作成日	令和7年8月1日

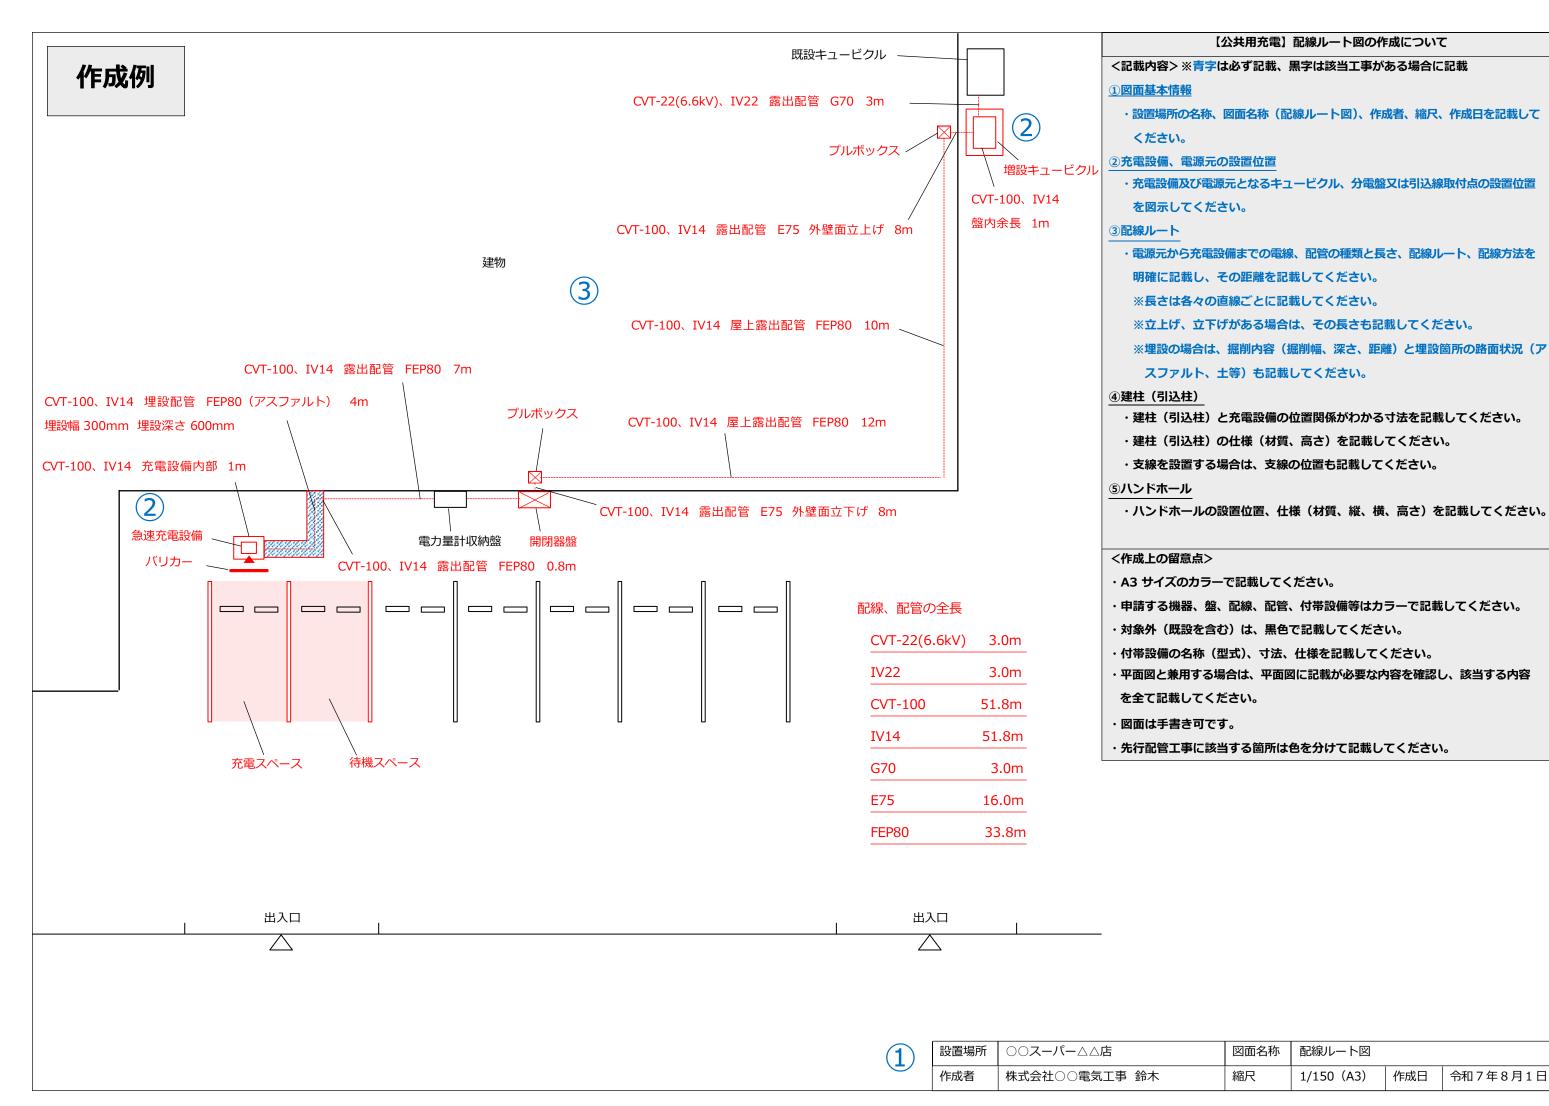


图作成例3

【非公共用充電】

※充電コンセントを導入する場合

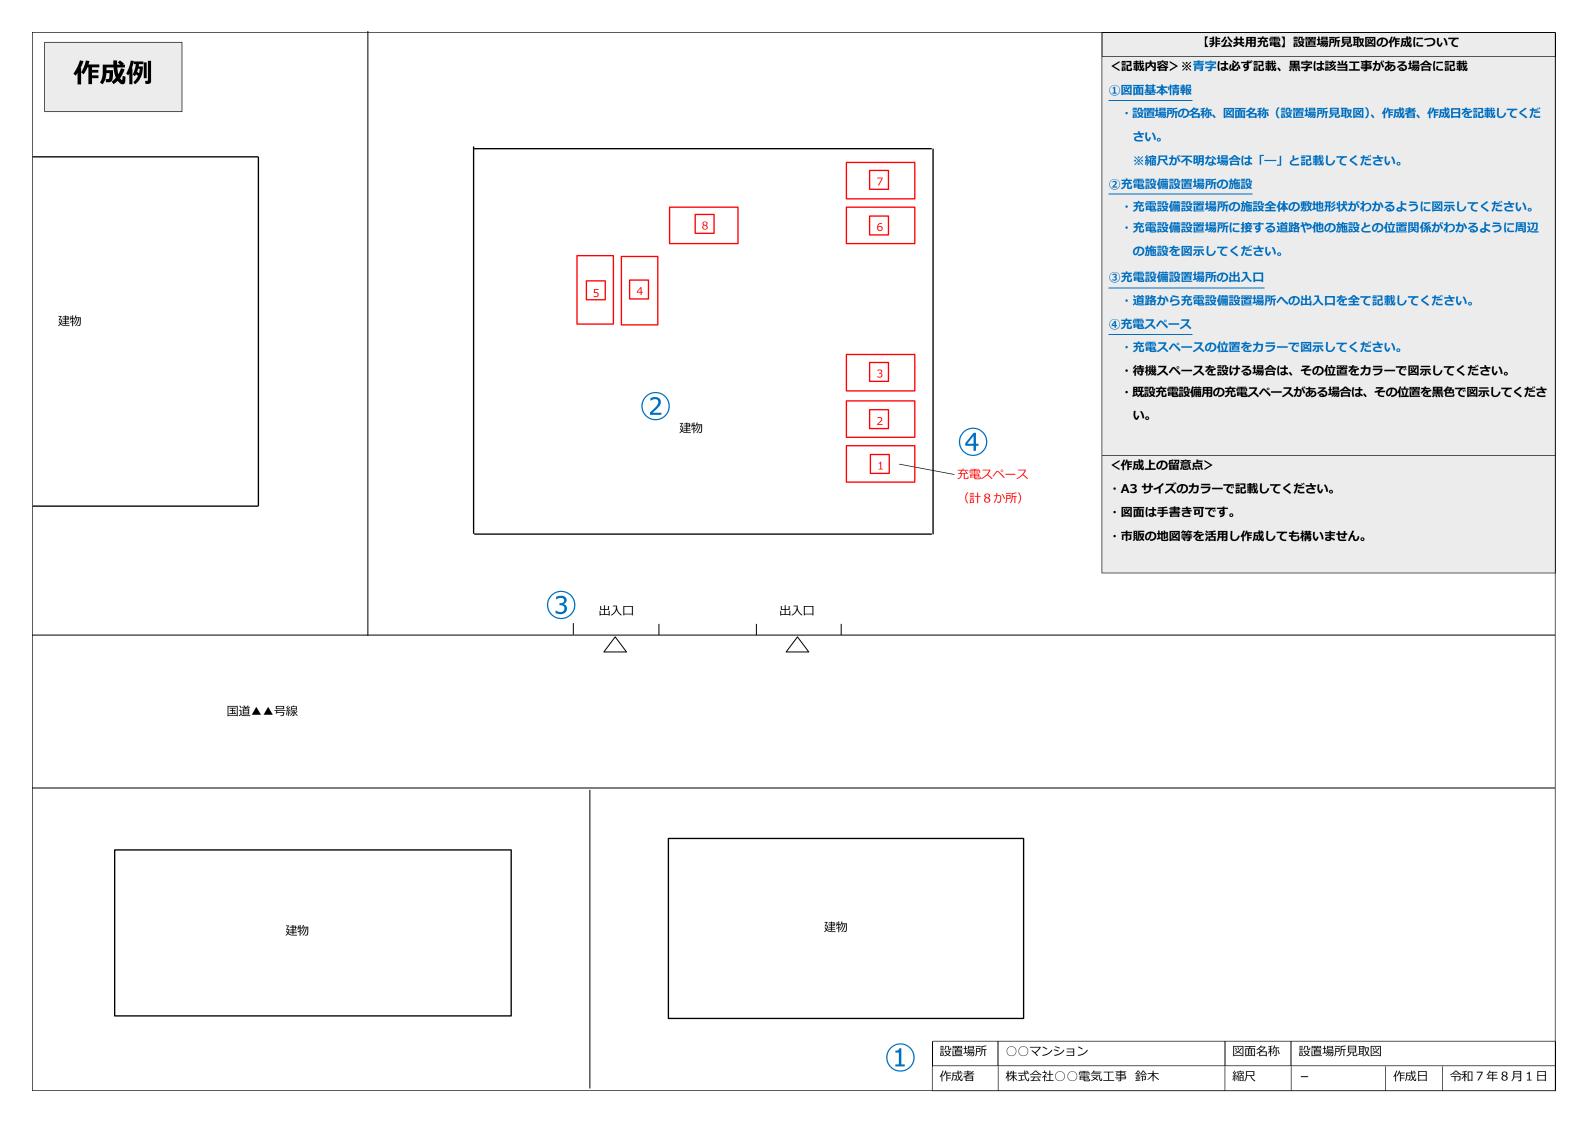

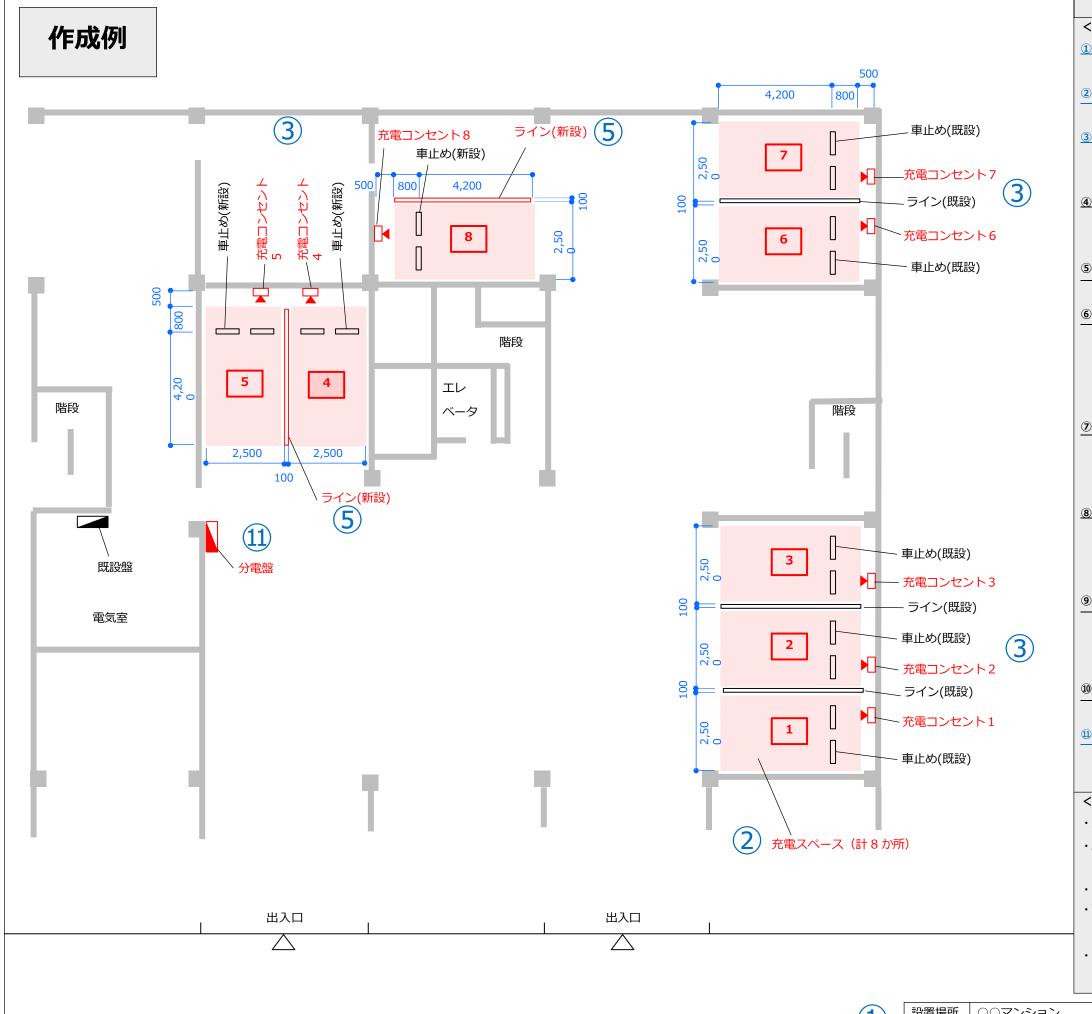

【非公共用充電】平面図の作成について

<記載内容>※青字は必ず記載、黒字は該当工事がある場合に記載

1図面基本情報

・設置場所の名称、図面名称(平面図)、作成者、縮尺、作成日を記載してください。

②充電スペース

・充電スペースの幅、奥行きの寸法を記載してください。

③充電設備設置位置

- ・充電設備の正面を示してください。
- ・充電スペースと充電設備の位置関係がわかる寸法を記載してください。

4 充電設備の基礎

- ・充電設備を設置する基礎の材質、寸法(縦、横、高さ)を記載してください。
- ・市販の基礎の場合は、メーカー名と型式も記載してください。

⑤充電スペースのライン引き

・新規で引くラインの位置をカラーで図示し、その全長を記載してください。

⑥路面表示

- ・充電スペース内での位置関係がわかる寸法を記載してください。
- ・路面表示のデザインがわかるように図示してください。
- ・待機スペースを設ける場合は、待機スペースであることが確認できる表示を図示して ください。

⑦屋根設置

- ・屋根本体の構造図及び基礎の材質、寸法(縦、横、高さ)を記載してください。
- ・充電設備との位置関係がわかる寸法及び充電設備のメンテナンススペースの寸法を記載してください。

⑧小屋設置

- ・小屋本体の構造図及び基礎の材質、寸法(縦、横、高さ)を記載してください。
- ・充電設備との位置関係がわかる寸法及び充電設備のメンテナンススペースの寸法を記載してください。

⑨防護用部材設置位置

- ・バリカーを設置する場合、バリカーと充電設備の距離及び充電スペースとバリカー の距離を記載してください。
- ・車止めがある場合、充電スペースと車止めの距離を記載してください。

⑩電灯

・充電設備及び充電スペースとの位置関係がわかる寸法を記載してください。


印充電設備配線の接続先

・接続先の盤、キュービクル又は引込線取付点を記載してください。

- ・A3 サイズのカラーで記載してください。
- ・助成対象設備の機器(付帯設備も含む)をカラーで図示し、その名称(型式)、寸法、 仕様を記載してください。
- ・対象外(既設を含む)は、黒色で記載してください。
- ・配線ルート図と兼用する場合は、配線ルート図に記載が必要な内容を確認し、該当する 内容を全て記載してください。
- ・図面は手書き可です。

設置場所	00マンション	図面名称	平面図		
作成者	株式会社〇〇電気工事 鈴木	縮尺	1/120 (A3)	作成日	令和7年8月1日



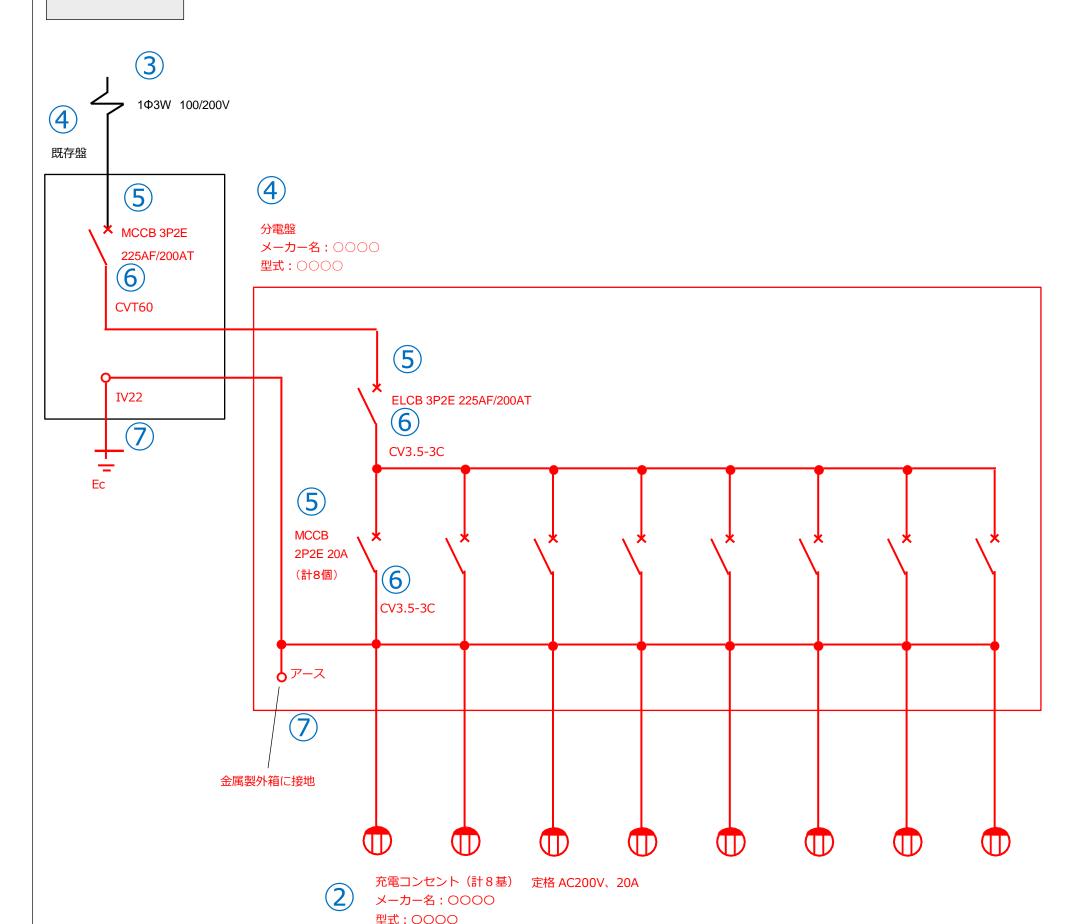

【非公共用充電】電気系統図の作成について

<記載内容>※青字は必ず記載、黒字は該当工事がある場合に記載

①図面基本情報

・設置場所の名称、図面名称(電気系統図)、作成者、作成日を記載してください。

②助成対象設備

・助成対象設備の種類(普通充電設備、急速充電設備等)、メーカー名、型式を記載してください。

③配電方式

·配電方式(例 1Φ3W 100/200V)を記載してください。

④電源元の仕様

- ・既設のキュービクル、分電盤、手元開閉器に盤名称がある場合は盤名称を記載してください。
- ・特別措置など新規で契約する場合は、新設するキュービクル、分電盤、引込開閉 器等のメーカー名と型式を記載してください。

⑤ブレーカーの仕様

- ・充電設備設置工事に伴う全てのブレーカーについて、仕様(例 ELB 2P2E)、 容量(例 30AF/30AT)を記載してください。
- ※交換の場合は、交換前後の仕様、容量を確認できるように記載してください。(例 交換前:ELB 2P2E 30AF/30AT 交換後:ELB 2P2E 50AF/40AT)

⑥電源線(幹線含む)

- ・充電設備設置工事に伴う全ての電源線の仕様を記載してください。
- ※ケーブルの1本をアースに使用する場合はその旨を記載してください。
- ※特別措置による新規引込の場合は、受電点から盤内までの電源線も記載してく ださい。

<u>⑦接地</u>

・充電設備設置工事に伴う全ての接地種別、接地線の仕様を記載してください。

⑧通信線

・課金機等で使用する通信線がある場合に通信線の仕様を記載してください。


9電灯配線

- ・充電設備本体及び充電スペースを照らすための電灯、案内板(自照、外照)等 の電灯における配線がある場合に電線の仕様を記載してください。
- ・電灯配線にタイマースイッチ等を付ける場合にも電線の仕様を記載してくだ さい。

- ・A3 サイズのカラーで記載してください。
- ・申請する機器、盤、配線、配管、付帯設備等はカラーで記載してください。
- ・対象外(既設を含む)は、黒色で記載してください。
- ・図面は手書き可です。
- ・先行配管工事に該当する箇所は色を分けて記載してください。




設置場所	○○マンション	図面名称	電気系統図		
作成者	株式会社〇〇電気工事 鈴木	縮尺	_	作成日	令和7年8月1日

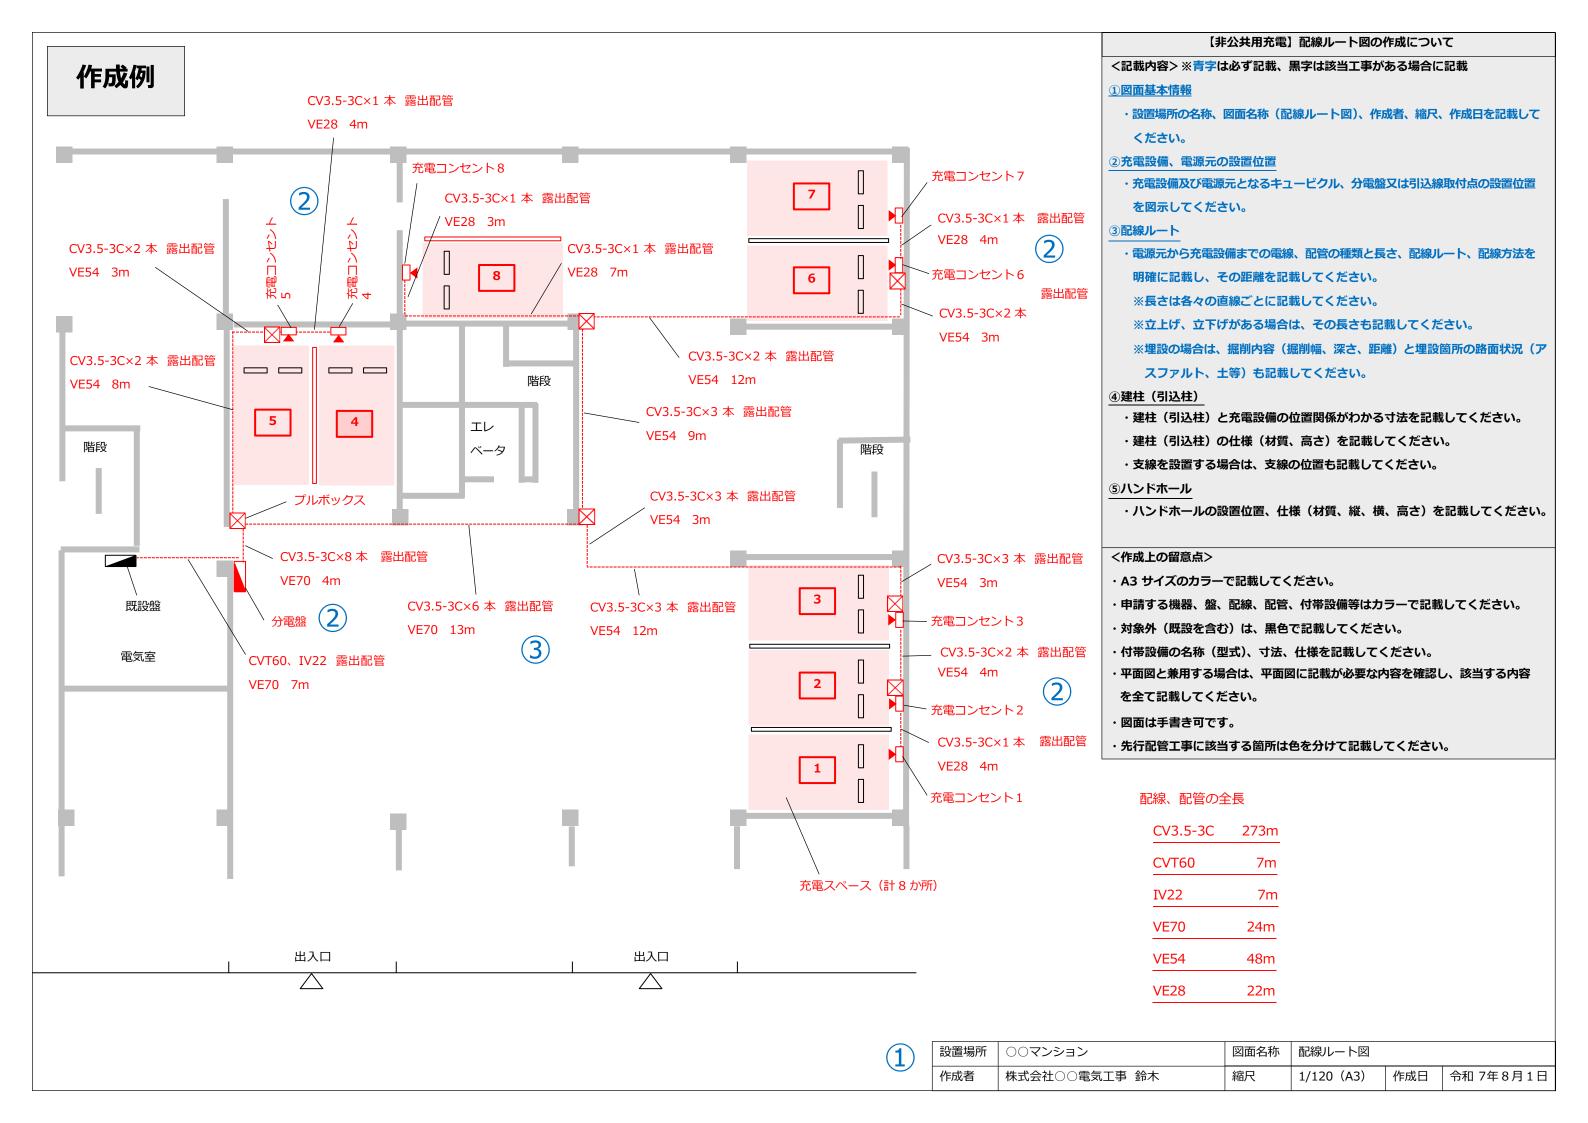


图值作成例④

【非公共用充電】

※V2H充放電設備(太陽光発電システムなし)を導入する場合

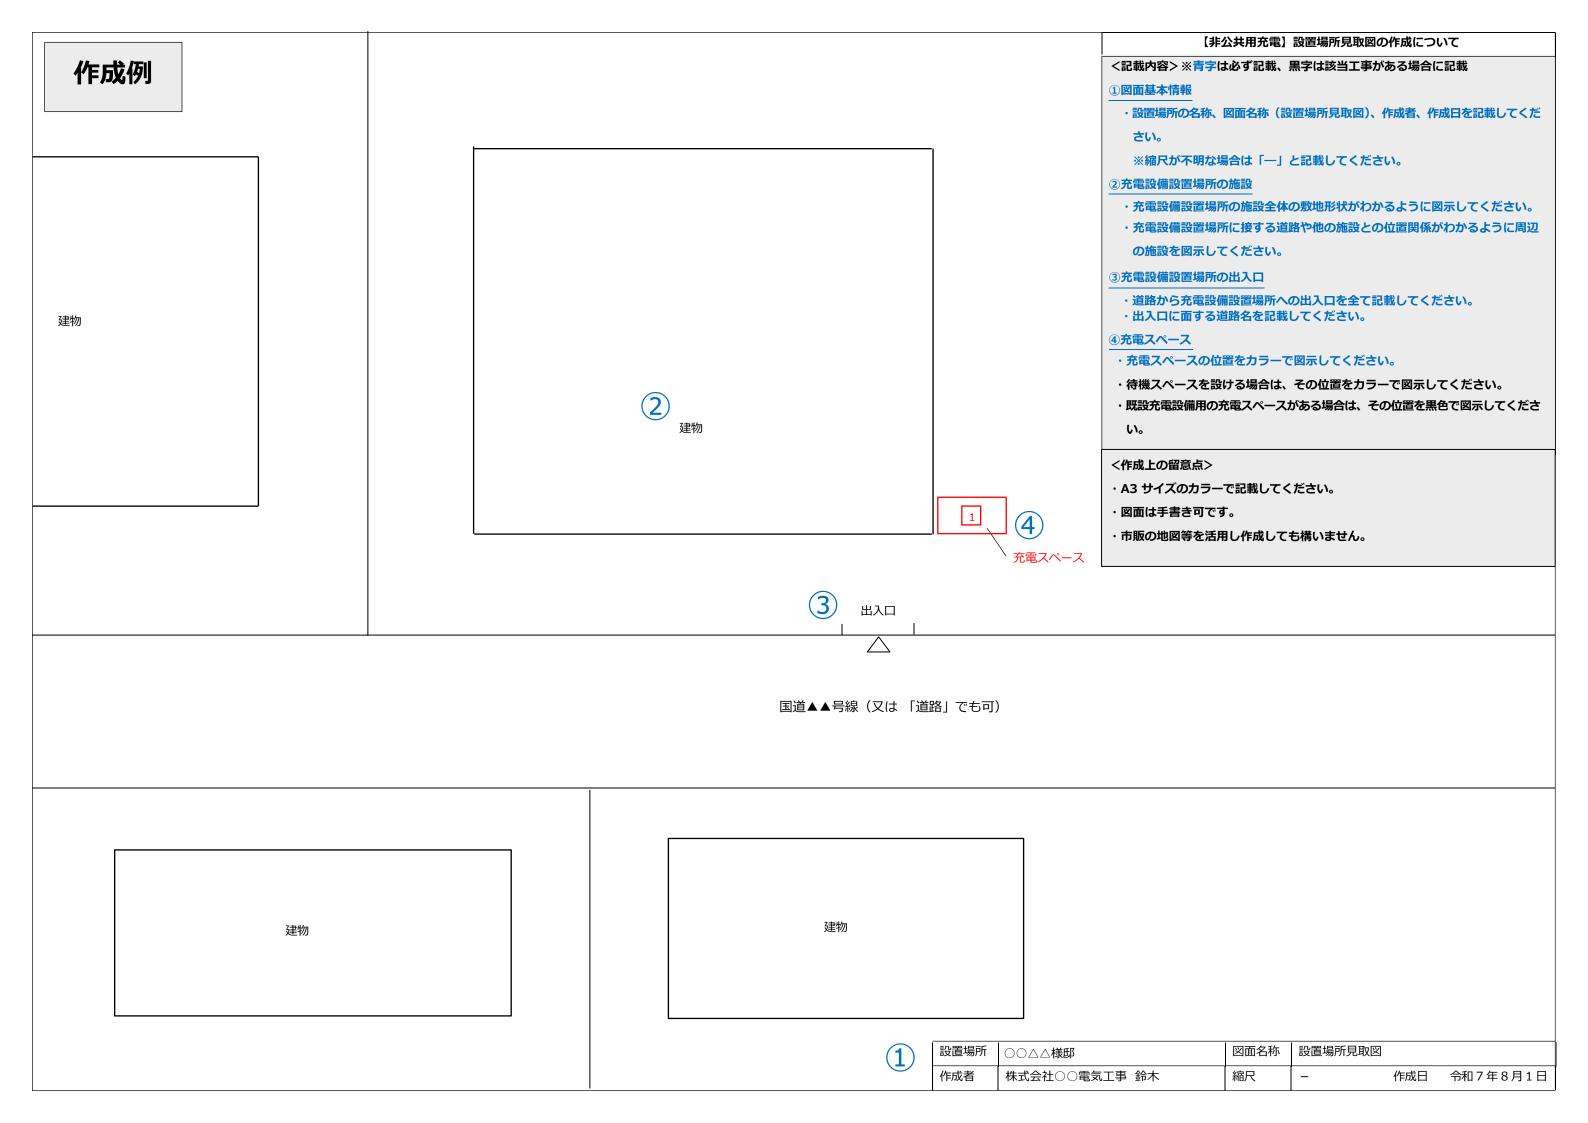

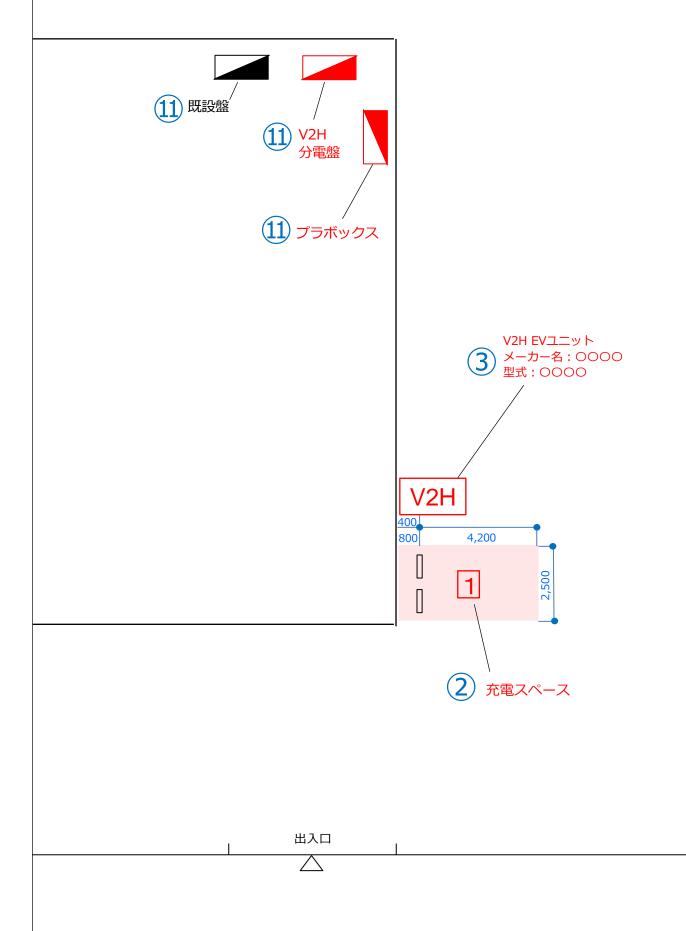

【非公共用充電】平面図の作成について

<記載内容>※青字は必ず記載、黒字は該当工事がある場合に記載

①図面基本情報

・設置場所の名称、図面名称(平面図)、作成者、縮尺、作成日を記載してください。

②充電スペース

・充電スペースの幅、奥行きの寸法を記載してください。

③充電設備設置位置

- ・充電設備の正面を示してください。
- ・充電スペースと充電設備の位置関係がわかる寸法を記載してください。

4 充電設備の基礎

- ・充電設備を設置する基礎の材質、寸法(縦、横、高さ)を記載してください。
- ・市販の基礎の場合は、メーカー名と型式も記載してください。

⑤充電スペースのライン引き

・新規で引くラインの位置をカラーで図示し、その全長を記載してください。

⑥路面表示

- ・充電スペース内での位置関係がわかる寸法を記載してください。
- ・路面表示のデザインがわかるように図示してください。
- ・待機スペースを設ける場合は、待機スペースであることが確認できる表示を図示して ください。

⑦屋根設置

- ・屋根本体の構造図及び基礎の材質、寸法(縦、横、高さ)を記載してください。
- ・充電設備との位置関係がわかる寸法及び充電設備のメンテナンススペースの寸法を記載してください。

⑧小屋設置

- ・小屋本体の構造図及び基礎の材質、寸法(縦、横、高さ)を記載してください。
- ・充電設備との位置関係がわかる寸法及び充電設備のメンテナンススペースの寸法を記載してください。

9防護用部材設置位置

- ・バリカーを設置する場合、バリカーと充電設備の距離及び充電スペースとバリカー の距離を記載してください。
- ・車止めがある場合、充電スペースと車止めの距離を記載してください。

10電灯


・充電設備及び充電スペースとの位置関係がわかる寸法を記載してください。

⑪充電設備配線の接続先

・接続先の盤、キュービクル又は引込線取付点を記載してください。

- ·A3 サイズのカラーで記載してください。
- ・助成対象設備の機器(付帯設備も含む)をカラーで図示し、その名称(型式)、寸法、 仕様を記載してください。
- ・対象外(既設を含む)は、黒色で記載してください。
- ・配線ルート図と兼用する場合は、配線ルート図に記載が必要な内容を確認し、該当する 内容を全て記載してください。
- ・図面は手書き可です。

)	設置場所		図面名称	平面図		
	作成者	株式会社〇〇電気工事 鈴木	縮尺	1/120 (A3)	作成日	令和7年8月1日

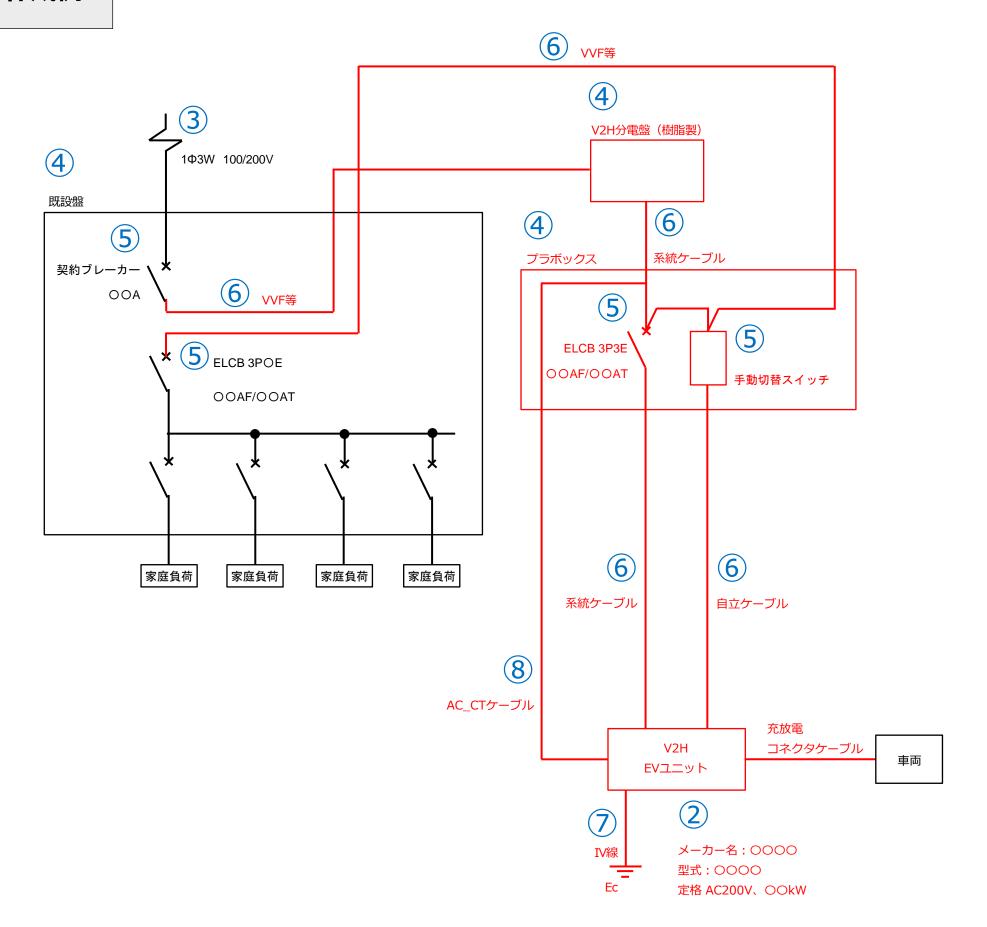

【非公共用充電】電気系統図の作成について

<記載内容>※青字は必ず記載、黒字は該当工事がある場合に記載

1図面基本情報

・設置場所の名称、図面名称(電気系統図)、作成者、作成日を記載してください。

②助成対象設備

・助成対象設備の種類(普通充電設備、急速充電設備等)、メーカー名、型式を記載してください。

③配電方式

·配電方式(例 1Φ3W 100/200V)を記載してください。

④電源元の仕様

・既設のキュービクル、分電盤、手元開閉器に盤名称がある場合は盤名称を記載してください。

⑤ブレーカーの仕様

- ・充電設備設置工事に伴う全てのブレーカーについて、仕様(例 ELB 2P2E)、 容量(例 30AF/30AT)を記載してください。
- ※交換の場合は、交換前後の仕様、容量を確認できるように記載してください。(例 交換前:ELB 2P2E 30AF/30AT 交換後:ELB 2P2E 50AF/40AT)

⑥電源線(幹線含む)

- ・充電設備設置工事に伴う全ての電源線の仕様を記載してください。
- ※ケーブルの1本をアースに使用する場合はその旨を記載してください。
- ※特別措置による新規引込の場合は、受電点から盤内までの電源線も記載してく ださい。

⑦接地

・充電設備設置工事に伴う全ての接地種別、接地線の仕様を記載してください。


8通信線

・充電設備設置工事に伴う全ての通信線の仕様を記載してください。

- ·A3 サイズのカラーで記載してください。
- ・申請する機器、盤、配線、配管、付帯設備等はカラーで記載してください。
- ・対象外(既設を含む)は、黒色で記載してください。
- ・図面は手書き可です。
- ・先行配管工事に該当する箇所は色を分けて記載してください。



設置場所	○○△△様邸	図面名称	電気系統図		
作成者	株式会社〇〇電気工事 鈴木	縮尺	_	作成日	令和7年8月1日

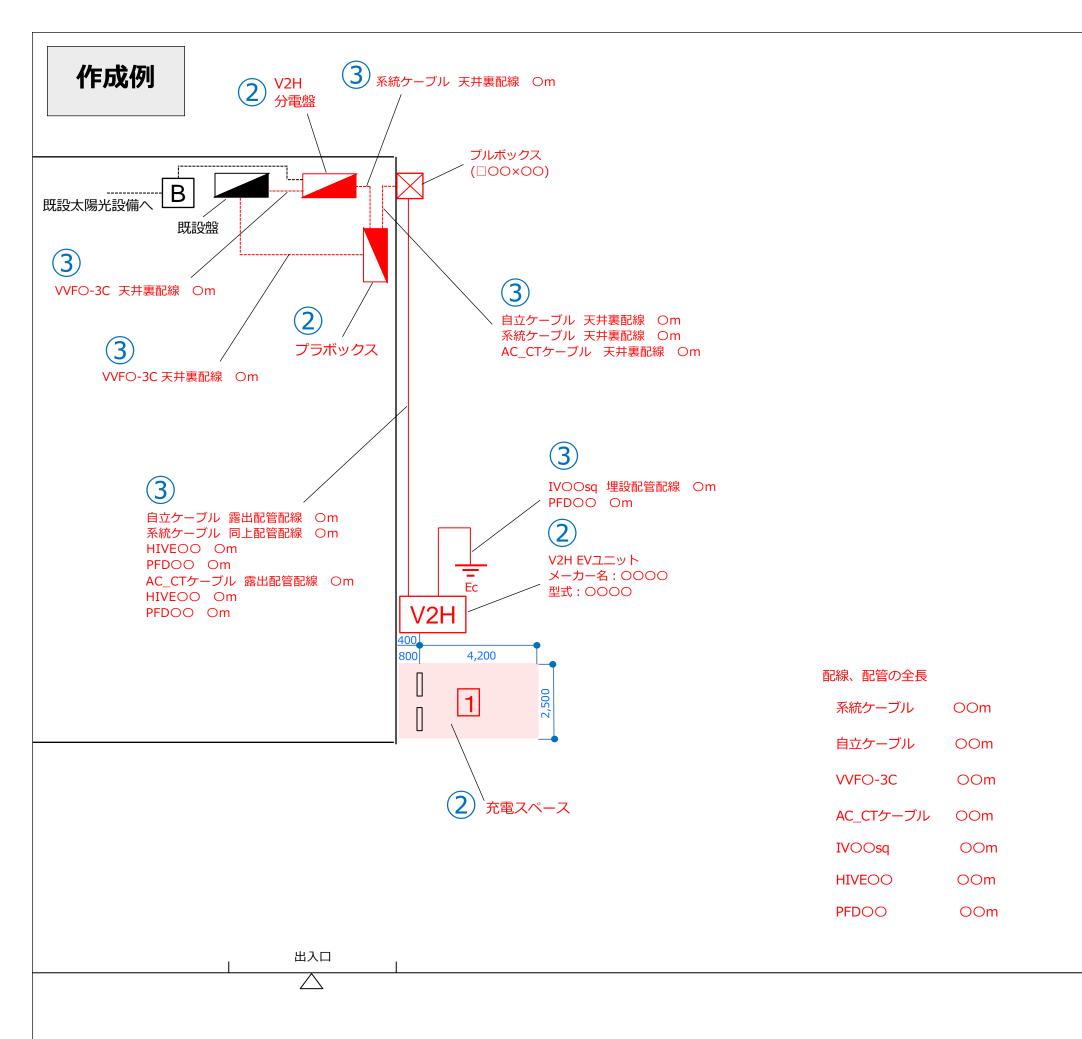

【非公共用充電】配線ルート図の作成について

<記載内容>※青字は必ず記載、黒字は該当工事がある場合に記載

①図面基本情報

・設置場所の名称、図面名称(配線ルート図)、作成者、縮尺、作成日を記載してください。

②充電設備、電源元の設置位置

・充電設備及び電源元となるキュービクル、分電盤又は引込線取付点の設置位置 を図示してください。

③配線ルート

- ・電源元から充電設備までの電線、配管の種類と長さ、配線ルート、配線方法を 明確に記載し、その距離を記載してください。
- ※長さは各々の直線ごとに記載してください。
- ※立上げ、立下げがある場合は、その長さも記載してください。
- ※埋設の場合は、掘削内容(掘削幅、深さ、距離)と埋設箇所の路面状況(ア スファルト、土等)も記載してください。

④建柱(引込柱)

- ・建柱(引込柱)と充電設備の位置関係がわかる寸法を記載してください。
- ・建柱(引込柱)の仕様(材質、高さ)を記載してください。
- ・支線を設置する場合は、支線の位置も記載してください。

⑤ハンドホール

・ハンドホールの設置位置、仕様(材質、縦、横、高さ)を記載してください。

<作成上の留意点>

- ·A3 サイズのカラーで記載してください。
- ・申請する機器、盤、配線、配管、付帯設備等はカラーで記載してください。
- ・対象外(既設を含む)は、黒色で記載してください。
- ・付帯設備の名称(型式)、寸法、仕様を記載してください。
- ・平面図と兼用する場合は、平面図に記載が必要な内容を確認し、該当する内容 を全て記載してください。

作成日 令和7年8月1日


- ・図面は手書き可です。
- ・先行配管工事に該当する箇所は色を分けて記載してください。


設置場所		図面名称	配線ルート図
作成者	株式会社〇〇電気工事 鈴木	縮尺	1/120 (A3)

图值作成例⑤

【非公共用充電】

※V2H充放電設備(太陽光発電システムあり)を導入する場合

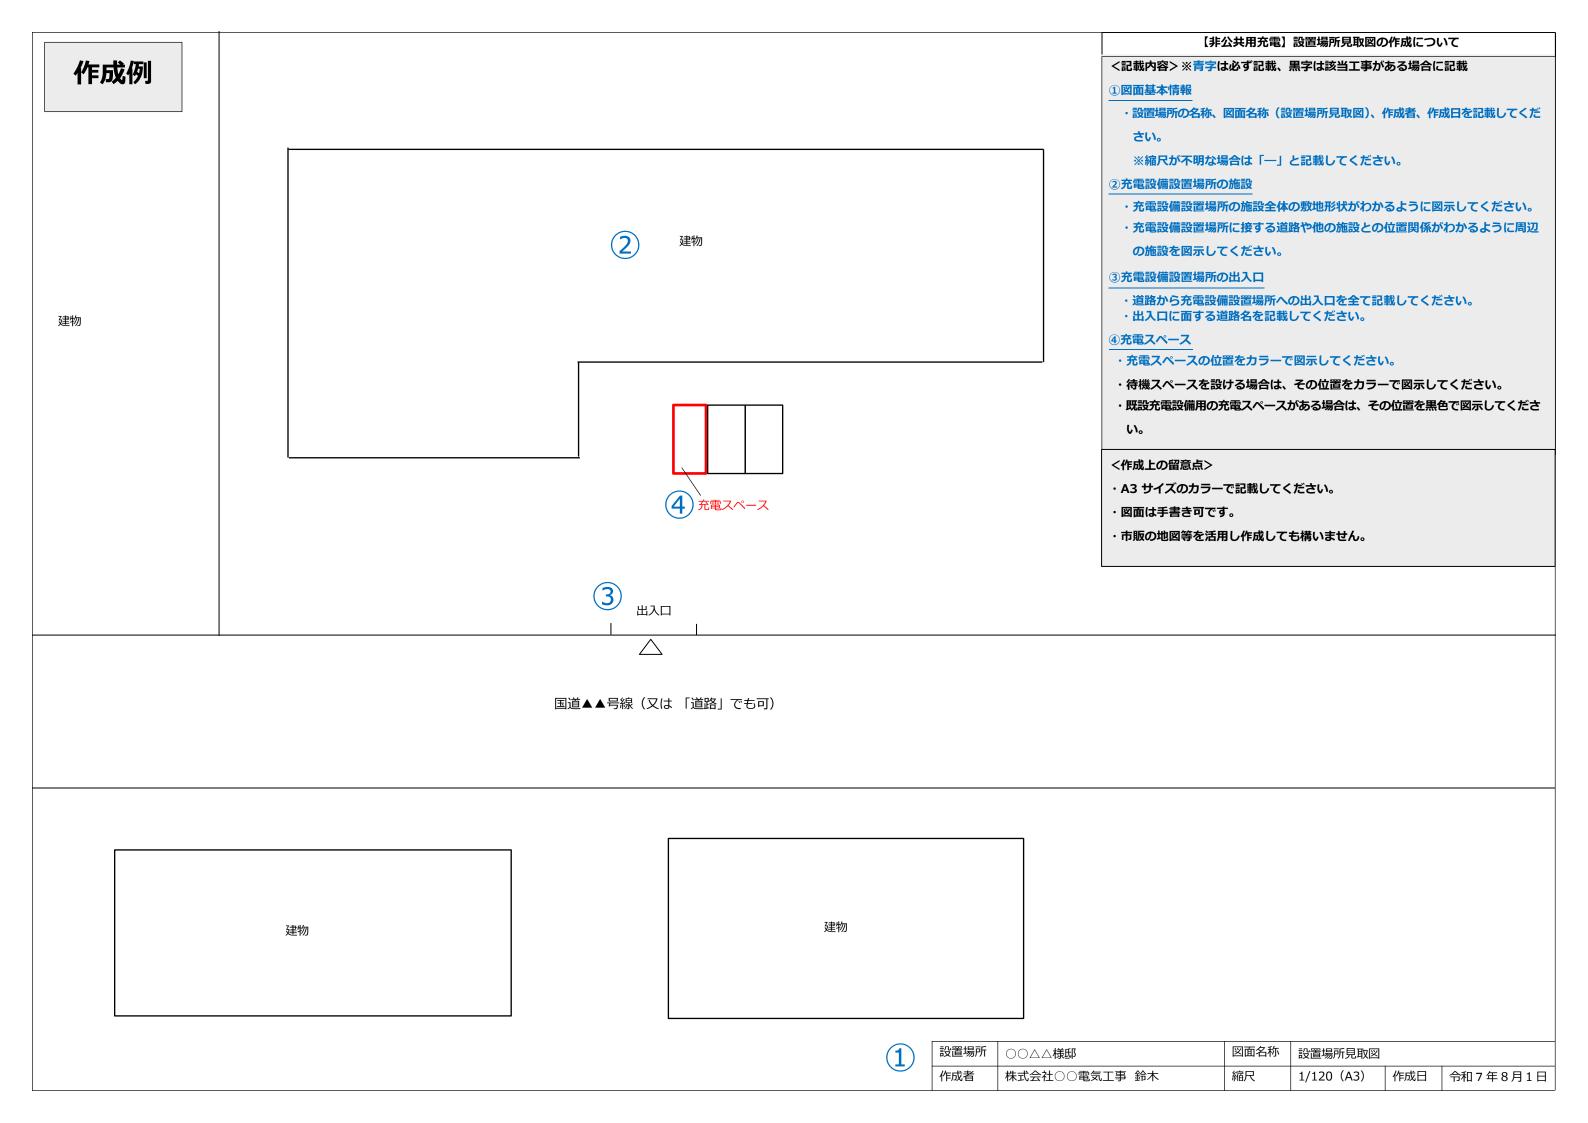

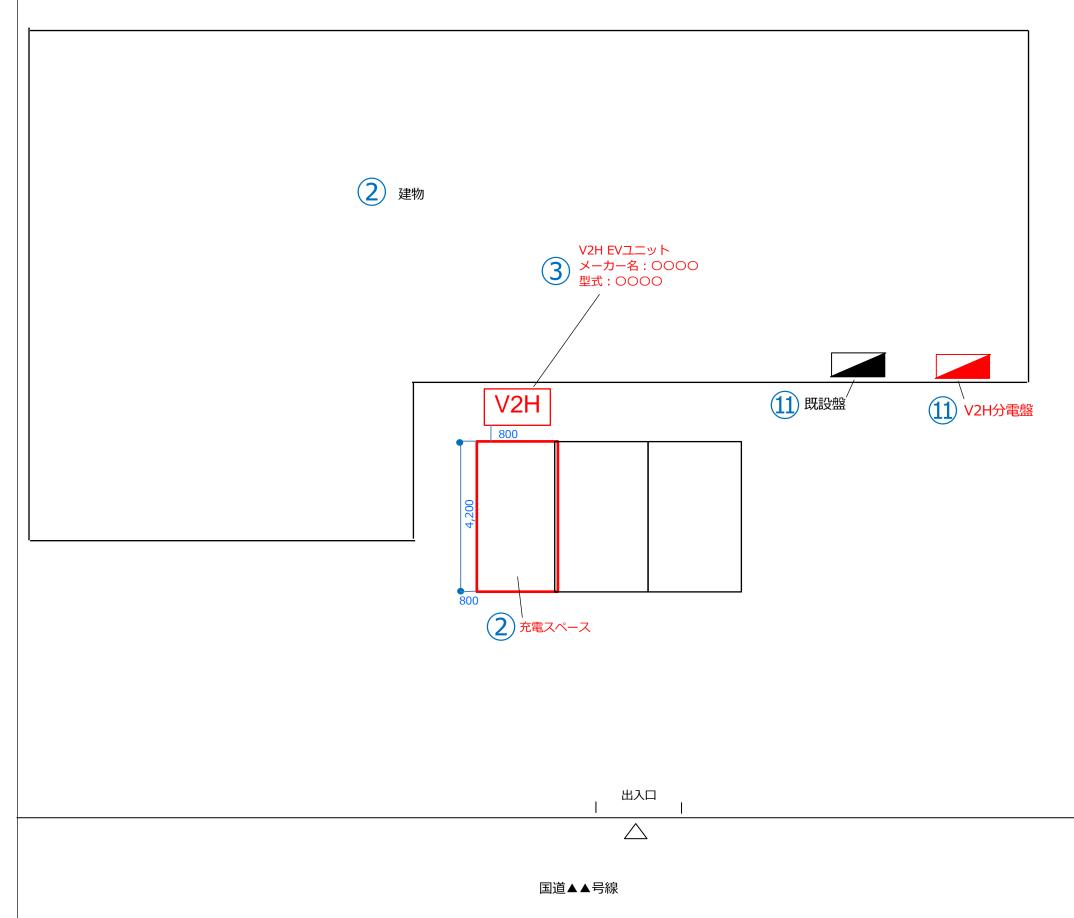

【非公共用充電】平面図の作成について

<記載内容>※青字は必ず記載、黒字は該当工事がある場合に記載

①図面基本情報

・設置場所の名称、図面名称(平面図)、作成者、縮尺、作成日を記載してください。

②充電スペース

・充電スペースの幅、奥行きの寸法を記載してください。

③充電設備設置位置

- ・充電設備の正面を示してください。
- ・充電スペースと充電設備の位置関係がわかる寸法を記載してください。

④充電設備の基礎

- ・充電設備を設置する基礎の材質、寸法(縦、横、高さ)を記載してください。
- ・市販の基礎の場合は、メーカー名と型式も記載してください。

⑤充電スペースのライン引き

・新規で引くラインの位置をカラーで図示し、その全長を記載してください。

6路面表示

- ・充電スペース内での位置関係がわかる寸法を記載してください。
- ・路面表示のデザインがわかるように図示してください。
- ・待機スペースを設ける場合は、待機スペースであることが確認できる表示を図示して ください。

⑦屋根設置

- ・屋根本体の構造図及び基礎の材質、寸法(縦、横、高さ)を記載してください。
- ・充電設備との位置関係がわかる寸法及び充電設備のメンテナンススペースの寸法を記載してください。

⑧小屋設置

- ・小屋本体の構造図及び基礎の材質、寸法(縦、横、高さ)を記載してください。
- ・充電設備との位置関係がわかる寸法及び充電設備のメンテナンススペースの寸法を記載してください。

⑨防護用部材設置位置

- ・バリカーを設置する場合、バリカーと充電設備の距離及び充電スペースとバリカー の距離を記載してください。
- ・車止めがある場合、充電スペースと車止めの距離を記載してください。

⑩電灯

・充電設備及び充電スペースとの位置関係がわかる寸法を記載してください。


⑪充電設備配線の接続先

・接続先の盤、キュービクル又は引込線取付点を記載してください。

- ·A3 サイズのカラーで記載してください。
- ・助成対象設備の機器(付帯設備も含む)をカラーで図示し、その名称(型式)、寸法、 仕様を記載してください。
- ・対象外(既設を含む)は、黒色で記載してください。
- ・配線ルート図と兼用する場合は、配線ルート図に記載が必要な内容を確認し、該当する 内容を全て記載してください。
- ・図面は手書き可です。

1	4		
	7	J	

設置場所		図面名称	平面図		
作成者	株式会社〇〇電気工事 鈴木	縮尺	1/120 (A3)	作成日	令和7年8月1日

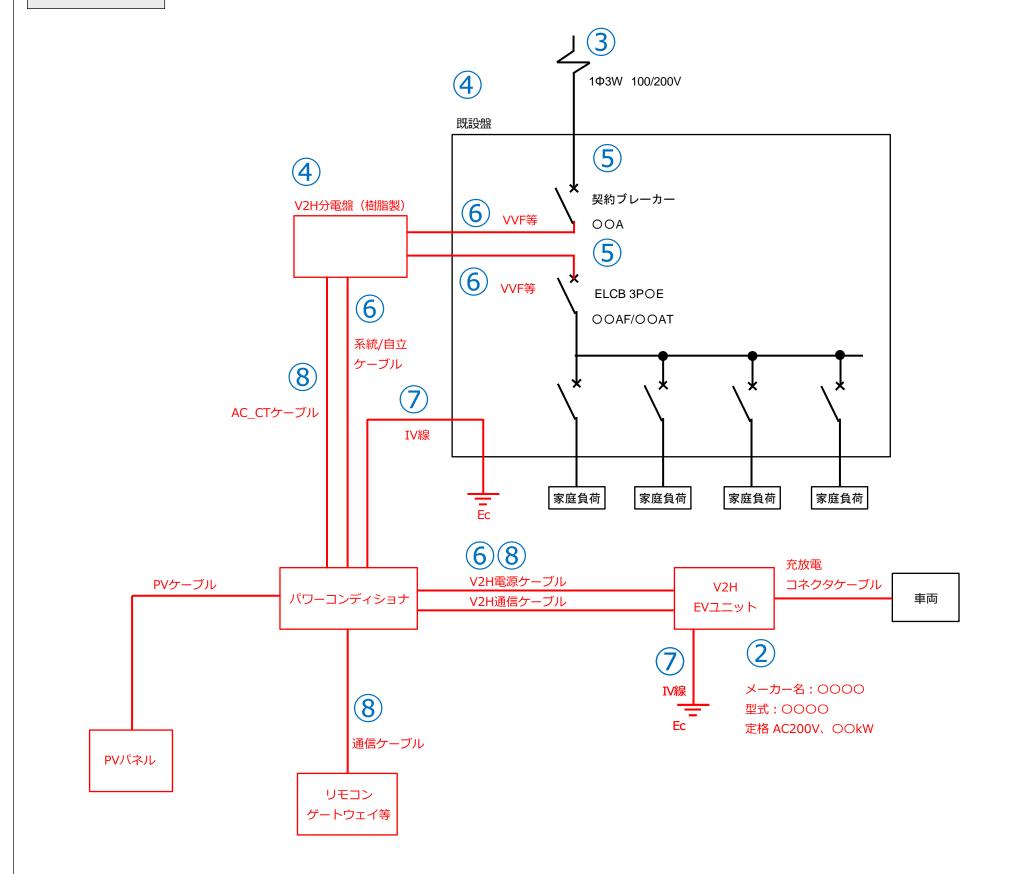

【非公共用充電】電気系統図の作成について

<記載内容>※青字は必ず記載、黒字は該当工事がある場合に記載

1図面基本情報

・設置場所の名称、図面名称(電気系統図)、作成者、作成日を記載してください。

②助成対象設備

・助成対象設備の種類(普通充電設備、急速充電設備等)、メーカー名、型式を記載してください。

③配電方式

·配電方式(例 1Φ3W 100/200V)を記載してください。

④電源元の仕様

・既設のキュービクル、分電盤、手元開閉器に盤名称がある場合は盤名称を記載してください。

⑤ブレーカーの仕様

- ・充電設備設置工事に伴う全てのブレーカーについて、仕様(例 ELB 2P2E)、 容量(例 30AF/30AT)を記載してください。
- ※交換の場合は、交換前後の仕様、容量を確認できるように記載してください。(例 交換前:ELB 2P2E 30AF/30AT 交換後:ELB 2P2E 50AF/40AT)

⑥電源線(幹線含む)

- ・充電設備設置工事に伴う全ての電源線の仕様を記載してください。
- ※ケーブルの1本をアースに使用する場合はその旨を記載してください。
- ※特別措置による新規引込の場合は、受電点から盤内までの電源線も記載してく ださい。

⑦接地

・充電設備設置工事に伴う全ての接地種別、接地線の仕様を記載してください。


⑧通信線

・充電設備設置工事に伴う全ての通信線の仕様を記載してください。

- ・A3 サイズのカラーで記載してください。
- ・申請する機器、盤、配線、配管、付帯設備等はカラーで記載してください。
- ・対象外(既設を含む)は、黒色で記載してください。
- ・図面は手書き可です。
- ・先行配管工事に該当する箇所は色を分けて記載してください。

_	4	1
	T	.)

設置場所		図面名称	電気系統図		
作成者	株式会社〇〇電気工事 鈴木	縮尺	_	作成日	令和7年8月1日

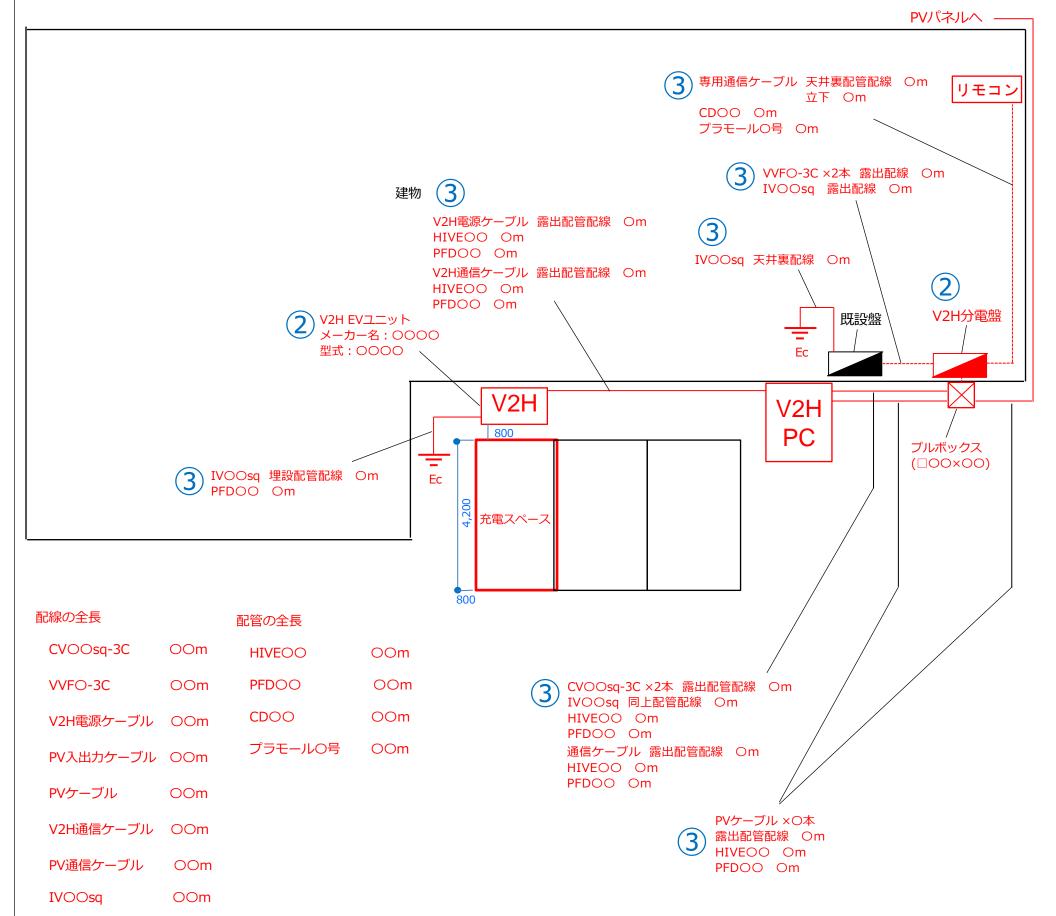

【非公共用充電】配線ルート図の作成について

<記載内容>※青字は必ず記載、黒字は該当工事がある場合に記載

①図面基本情報

・設置場所の名称、図面名称(配線ルート図)、作成者、縮尺、作成日を記載してください。

②充電設備、電源元の設置位置

・充電設備及び電源元となるキュービクル、分電盤又は引込線取付点の設置位置 を図示してください。

③配線ルート

- ・電源元から充電設備までの電線、配管の種類と長さ、配線ルート、配線方法を 明確に記載し、その距離を記載してください。
- ※長さは各々の直線ごとに記載してください。
- ※立上げ、立下げがある場合は、その長さも記載してください。
- ※埋設の場合は、掘削内容(掘削幅、深さ、距離)と埋設箇所の路面状況(ア スファルト、土等)も記載してください。

④建柱(引込柱)

- ・建柱(引込柱)と充電設備の位置関係がわかる寸法を記載してください。
- ・建柱(引込柱)の仕様(材質、高さ)を記載してください。
- ・支線を設置する場合は、支線の位置も記載してください。

⑤ハンドホール

・ハンドホールの設置位置、仕様(材質、縦、横、高さ)を記載してください。

<作成上の留意点>

- ·A3 サイズのカラーで記載してください。
- ・申請する機器、盤、配線、配管、付帯設備等はカラーで記載してください。
- ・対象外(既設を含む)は、黒色で記載してください。
- ・付帯設備の名称(型式)、寸法、仕様を記載してください。
- ・平面図と兼用する場合は、平面図に記載が必要な内容を確認し、該当する内容 を全て記載してください。
- ・図面は手書き可です。
- ・先行配管工事に該当する箇所は色を分けて記載してください。

1

設置場所		図面名称	配線ルート図		
作成者	株式会社〇〇電気工事 鈴木	縮尺	1/120 (A3)	作成日	令和7年8月1日